


SITE LOCATION PLAN

1:1000

20 10 0 20 40 60 80

N

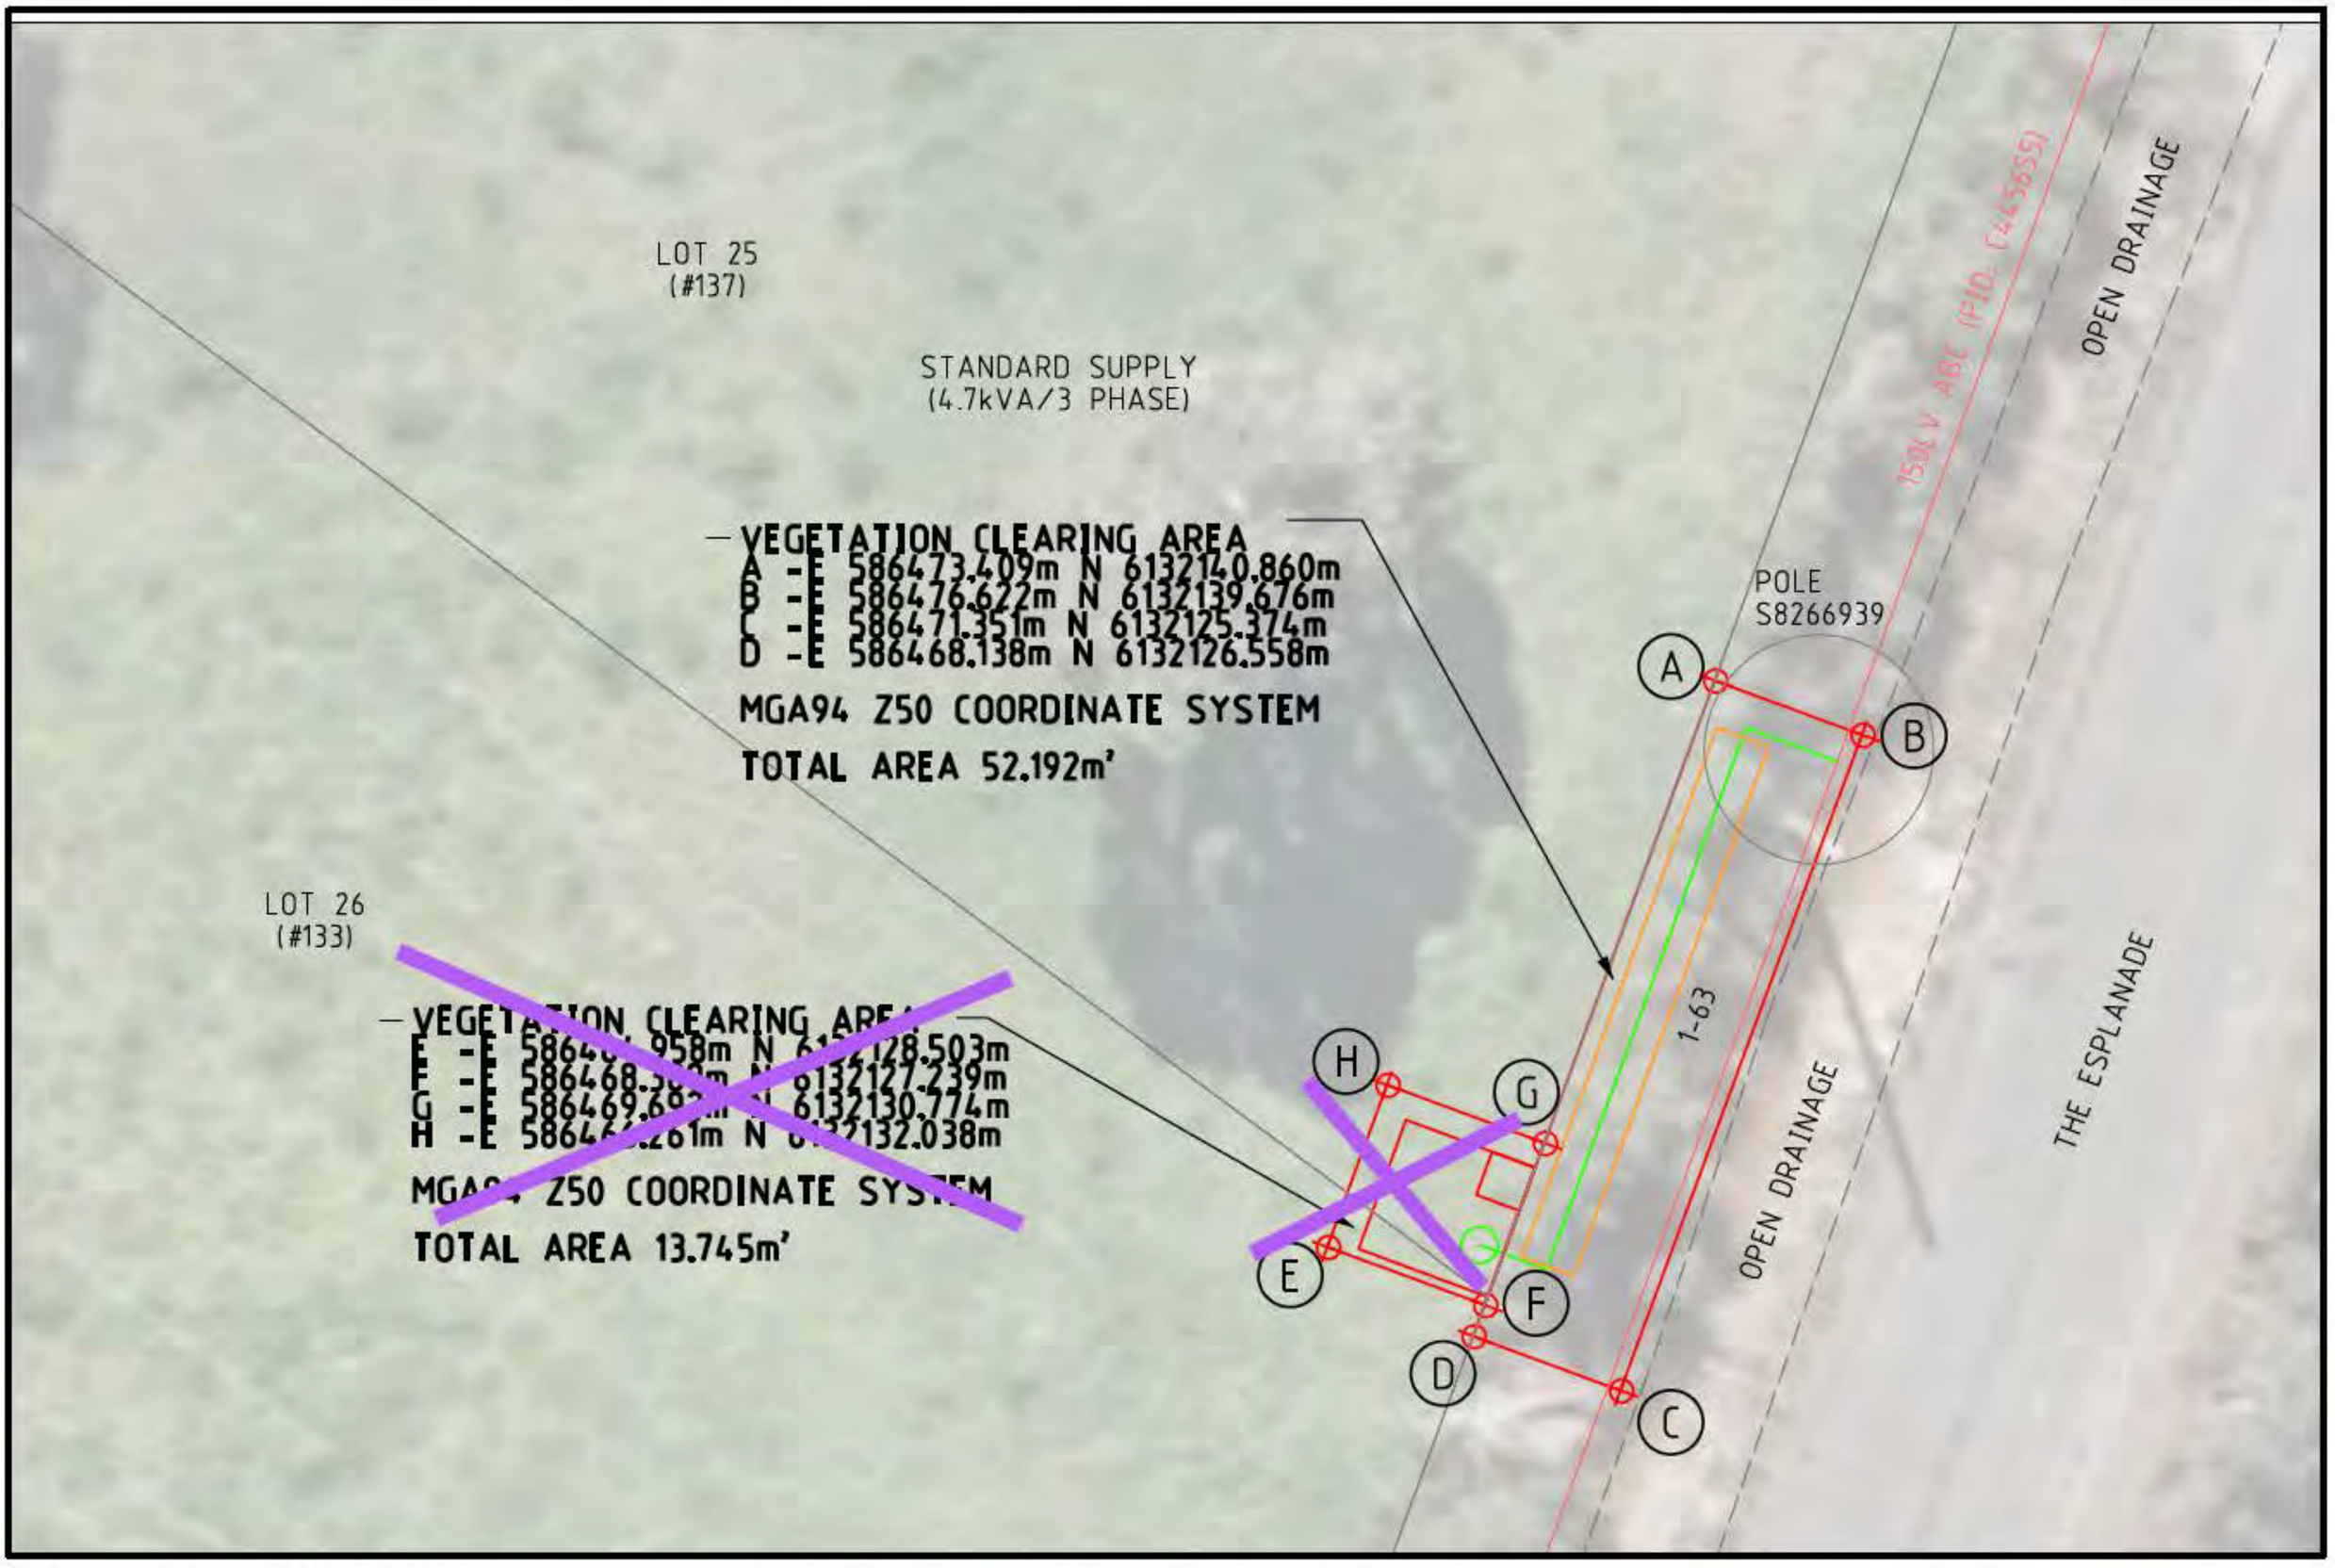

SITE LOCATION PLAN

1:200

4 2 0 4 8 12 16